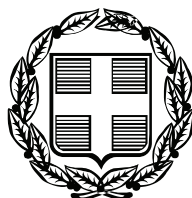


ΕΦΗΜΕΡΙΣ ΤΗΣ ΚΥΒΕΡΝΗΣΕΩΣ

ΤΗΣ ΕΛΛΗΝΙΚΗΣ ΔΗΜΟΚΡΑΤΙΑΣ

ΤΕΥΧΟΣ ΤΕΤΑΡΤΟ **Αρ. Φύλλου 407**

31 Αυγούστου 2007

ΠΕΡΙΕΧΟΜΕΝΑ

ΑΠΟΦΑΣΕΙΣ

ΔΙΟΡΘΩΣΕΙΣ ΣΦΑΛΜΑΤΩΝ

ΑΠΟΦΑΣΕΙΣ

Αριθμ. 3074 (1)

Επικύρωση καθορισμού οριογραμμών υδατορέματος «ΚΥΡΙΛΛΟΥ» στην περιοχή του Δήμου Σικυωνίων του Ν. Κορινθίας.

Η ΓΕΝΙΚΗ ΓΡΑΜΜΑΤΕΑΣ
ΠΕΡΙΦΕΡΕΙΑΣ ΠΕΛΟΠΟΝΝΗΣΟΥ

Έχοντας υπόψη:

1. Τις διατάξεις των άρθρων 5, 6 και 8 του ν. 3200/1955 «Περί Διοικητικής Αποκέντρωσης».

2. Τις διατάξεις του ν. 2853/16.7.1922 «Περί υδραυλικών εν γένει έργων και αστυνομεύσεως των Δημοσίων Υδάτων», όπως αυτές τροποποιήθηκαν με τις αντίστοιχες του ν.δ. 10/29.12.1923 και κωδικοποιήθηκαν από τις διατάξεις του π.δ. 18/21.3.1924.

3. Τα οριζόμενα στο άρθρο 6 της υπ' αριθμ. 3046/304/3.2.1989 απόφασης του Αναπληρωτή Υπουργού Περιβάλλοντος, Χωροταξίας και Δημοσίων Έργων «Κτιριοδομικός Κανονισμός» και ειδικότερα τις διατάξεις του άρθρου 6 αυτού σχετικά με τη δόμηση κοντά σε ρέματα, όπως ισχύει σήμερα.

4. Τις διατάξεις του άρθρου 5 του ν. 3010/25.4.2002 (Α΄ 91) «Εναρμόνιση του ν. 1650/1986 με τις οδηγίες 97/11 ΕΕ και 96/61 ΕΕ» και ειδικότερα τις διατάξεις του άρθρου 5 αυτού: «Διαδικασία Οριοθέτησης και ρυθμίσεις θεμάτων για τα υδατορέματα».

5. Τις διατάξεις του άρθρου 6 του ν. 880/1979 (ΦΕΚ 58Α) «Περί καθορισμού ανωτάτων ορίων συντελεστού δόμησης κλπ» όπως συμπληρώθηκε από τις διατάξεις της παραγρ. 1γ του άρθρου 6 του ν. 2052/1992.

6. Τις διατάξεις του ν. 2503/1997 (ΦΕΚ 107Α/30.5.1997) «Διοίκηση, Οργάνωση, Στελέχωση της Περιφέρειας, Ρυθμίσεις θεμάτων για την Τοπική Αυτοδιοίκηση και άλλες διατάξεις».

7. Τις οικίες διατάξεις του ν. 2508/1997 (ΦΕΚ 124Α/13.6.1997) «Βιώσιμη Οικιστική Ανάπτυξη των πόλεων και οικισμών της χώρας και άλλες διατάξεις».

8. Τις οικίες διατάξεις του ν. 2690/1999 (ΦΕΚ 45Α/1999) «Κύρωση Κώδικα Διοικητικής Διαδικασίας και άλλες διατάξεις».

9. Τα οριζόμενα στην υπ' αριθμ. 19664/20.12.2001 απόφαση του Γενικού Γραμματέα Περιφέρειας Πελοποννήσου.

10. Τα οριζόμενα στην υπ' αριθμ. 1592/14.2.2002 απόφαση του Γενικού Γραμματέα Περιφέρειας Πελοποννήσου.

11. Το από Δεκεμβρίου 2006 τοπογραφικό και υψομετρικό διάγραμμα (κλίμακα 1:500, αρ. σχ. Σ2) καθορισμού των οριογραμμών του υδατορέματος «ΚΥΡΙΛΛΟΥ» στην περιοχή του Δήμου Σικυωνίων του Νομού Κορινθίας, όπως συντάχθηκε από τους μελετητές: «Κ. ΖΕΡΗΣ - Π. ΑΝΤΩΝΑΡΟΠΟΥΛΟΣ & ΣΥΝΕΡΓΑΤΕΣ Ε.Π.Ε.» και «ΔΗΜΗΤΡΗΣ ΣΩΤΗΡΟΠΟΥΛΟΣ & ΣΥΝΕΡΓΑΤΕΣ Α.Μ.Ε»», ελέγχθηκε και θεωρήθηκε στις 18.7.2007 από τη Δ/νση Τεχνικών Υπηρεσιών της Νομαρχιακής Αυτοδιοίκησης Κορινθίας.

12. Την υπ' αριθμ. 4093/26.7.2007 απόφαση της Δ/νσης Τεχνικών Υπηρεσιών της Νομαρχιακής Αυτοδιοίκησης Κορινθίας με την οποία καθορίζονται οι οριογραμμές του υδατορέματος «ΚΥΡΙΛΛΟΥ» στην περιοχή του Δήμου Σικυωνίων του Νομού Κορινθίας, σύμφωνα με το αμέσως πιο πάνω αναφερόμενο τοπογραφικό και υψομετρικό διάγραμμα, αποφασίζουμε:

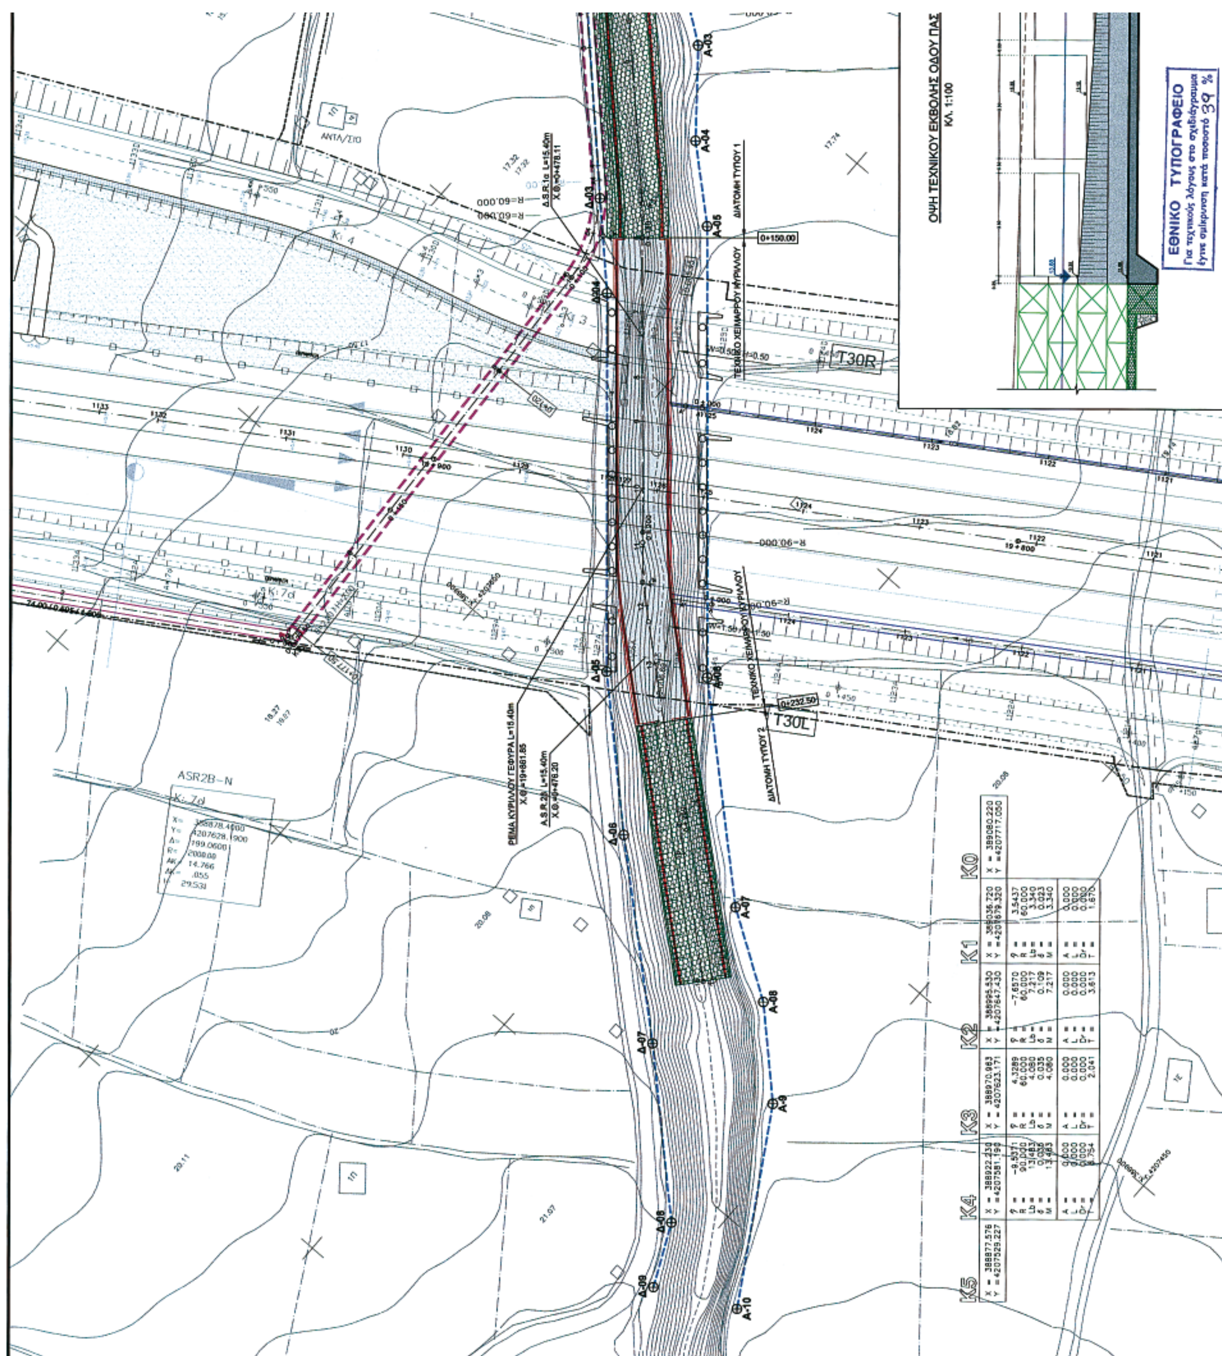
Την επικύρωση των οριογραμμών του υδατορέματος «ΚΥΡΙΛΛΟΥ» στην περιοχή του Δήμου Σικυωνίων του Νομού Κορινθίας, οριζομένων με τα σημεία Δ00 έως Δ10 (δεξιά) και Α00 έως Α10 (αριστερά) εκατέρωθεν της ροής αυτού σύμφωνα με το από Δεκεμβρίου 2006

τοπογραφικό και υψομετρικό διάγραμμα (κλίμακα 1:500, αρ. σχ. Σ2) το οποίο συντάχθηκε από τους μελετητές: «Κ. ΖΕΡΗΣ - Π. ΑΝΤΩΝΑΡΟΠΟΥΛΟΣ & ΣΥΝΕΡΓΑΤΕΣ Ε.Π.Ε.» και «ΔΗΜΗΤΡΗΣ ΣΩΤΗΡΟΠΟΥΛΟΣ & ΣΥΝΕΡΓΑΤΕΣ Α.Μ.Ε», ελέγχθηκε και θεωρήθηκε στις 18.7.2007 από τη Δ/νση Τεχνικών Υπηρεσιών της Νομαρχιακής Αυτοδιοίκησης Κορινθίας και αποτελεί αναπόσπαστο μέρος της παρούσας.

Η απόφαση αυτή μαζί με τα συνημμένα τοπογραφικά και υψομετρικά διαγράμματα καθορισμού των οριογραμμών να δημοσιευθούν στην Εφημερίδα της Κυβερνήσεως.

Τρίπολη, 30 Ιουλίου 2007

Η Γενική Γραμματέας Περιφέρειας
ΑΓΓΕΛΑ ΑΒΟΥΡΗ


ΟΨΗ ΤΕΧΝΙΚΟΥ ΕΚΒΟΛΗΣ ΟΔΟΥ ΠΑΣ
Κλ. 1:100
ΕΘΝΙΚΟ ΤΥΠΟΓΡΑΦΕΙΟ
Για τεχνικούς λόγους στο σχεδιάγραμμα έγινε σμίκρυνση κατά ποσοστό 39 %
T30R
T30L
ASR2B-N
K0
K1
K2
K3
K4
K5

ΠΙΝΑΚΑΣ ΣΥΝΤΕΤΑΓΜΕΝΩΝ ΟΡΙΟΘΕΤΗΣΗΣ (ΕΓΣΑ 87)

ΑΡΙΣΤΕΡΗ ΟΧΘΗ

ΚΟΡΥΦΗ	X	Y
Α-00	389084.39	4207711.82
Α-01	389022.59	4207656.74
Α-02	389005.33	4207644.10
Α-03	388997.54	4207633.40
Α-04	388984.99	4207623.25
Α-05	388975.27	4207612.29
Α-06	388917.16	4207562.33
Α-07	388890.80	4207533.35
Α-08	388881.56	4207519.20
Α-09	388869.54	4207506.76
Α-10	388839.12	4207488.67

ΔΕΞΙΑ ΟΧΘΗ

ΚΟΡΥΦΗ	X	Y
Δ-00	389075.60	4207722.38
Δ-01	389013.82	4207670.11
Δ-02	388992.58	4207654.28
Δ-03	388966.99	4207629.20
Δ-04	388955.55	4207617.80
Δ-05	388906.73	4207575.93
Δ-06	388887.68	4207555.73
Δ-07	388863.95	4207528.88
Δ-08	388843.00	4207506.67
Δ-09	388832.70	4207501.85

ΥΠΟΜΝΗΜΑ

- ΟΡΙΟΘΕΤΗΣΗ ΡΕΜΑΤΟΣ
- ΓΡΑΜΜΗ ΠΛΗΜΜΥΡΑΣ ΔΙΕΥΘΕΤΗΜΕΝΗΣ ΚΟΙΤΗΣ
- ΤΑΦΡΟΣ ΣΙΔΗΡΟΔΡΟΜΙΚΟΥ ΕΡΓΟΥ ΟΡΘΟΓΩΝΙΚΗΣ ΔΙΑΤΟΜΗΣ
- ΚΛΕΙΣΤΗ ΟΡΘΟΓΩΝΙΚΗ ΤΑΦΡΟΣ Ή ΟΧΕΤΟΣ
- ΤΟΙΧΟΣ ΑΠΟ ΣΚΥΡΟΔΕΜΑ
- ΕΠΕΝΔΥΣΗ ΠΥΘΜΕΝΑ ΡΕΜΑΤΟΣ ΜΕ ΣΤΡΩΜΝΕΣ ΣΥΡΜΑΤΟΚΙΒΩΤΙΩΝ
- ΕΠΕΝΔΥΣΗ ΟΧΘΗΣ ΡΕΜΑΤΟΣ ΜΕ ΣΥΡΜΑΤΟΚΥΛΙΝΔΡΟΥΣ
- ΕΠΕΝΔΥΣΗ ΟΧΘΗΣ ΡΕΜΑΤΟΣ ΜΕ ΣΥΡΜΑΤΟΚΙΒΩΤΙΑ
- ΕΠΕΝΔΥΣΗ ΠΥΘΜΕΝΑ ΡΕΜΑΤΟΣ ΜΕ ΣΚΥΡΟΔΕΜΑ
- Α-01 ⊕ ΣΗΜΕΙΟ ΠΟΛΥΓΩΝΙΚΗΣ ΟΡΙΟΘΕΤΗΣΗΣ

ΤΟΜΗ ΣΤΟΝ ΑΞΟΝΑ ΤΟΥ ΤΕΧΝΙΚΟΥ ΕΚΒΟΛΗΣ ΟΔΟΥ ΠΑΣΣΙΟΥ
ΚΛ. 1:100

ΠΑΡΑΤΗΡΗΣΗ

ΟΙ ΗΔΗ ΚΑΤΑΣΚΕΥΑΣΜΕΝΟΙ ΠΤΕΡΥΓΟΤΟΙΧΟΙ ΤΟΥ ΤΕΧΝΙΚΟΥ ΕΚΒΟΛΗΣ ΤΗΣ ΟΔΟΥ ΠΑΣΣΙΟΥ ΘΑ ΚΑΘΑΙΡΕΘΟΥΝ ΕΤΣΙ ΩΣΤΕ ΝΑ ΠΡΟΣΑΡΜΟΣΤΟΥΝ ΣΤΗ ΒΑΘΜΙΔΩΤΗ ΓΕΩΜΕΤΡΙΑ ΤΩΝ ΣΥΡΜΑΤΟΚΙΒΩΤΙΩΝ ΤΗΣ ΔΕΞΙΑΣ ΟΧΘΗΣ

ΕΡΓΟΣΕ
ΕΡΓΑ ΟΣΕ Α.Ε.

ΟΛΟΚΛΗΡΩΣΗ ΥΔΡΑΥΛΙΚΩΝ ΜΕΛΕΤΩΝ ΣΤΗ ΝΕΑ ΔΙΠΛΗ ΣΙΔΗΡΟΔΡΟΜΙΚΗ ΓΡΑΜΜΗ ΥΨΗΛΩΝ ΤΑΧΥΤΗΤΩΝ ΚΙΑΤΟΥ ΠΑΤΡΩΝ

ΑΡΙΘΜΟΣ ΣΥΜΒΑΣΗΣ	ΚΩΔΙΚΟΣ ΕΡΓΟΥ	ΚΩΔΙΚΟΣ ΤΟΠΟΘΕΣΙΑΣ	ΕΙΔΟΣ ΦΥΣΙΚΟΥ ΑΝΤΙΚΕΙΜΕΝΟΥ	ΦΑΣΗ ΜΕΛΕΤΗΣ	ΣΥΓΧΡΗΜΑΤΟΔΟΤΗΣΗ
Α.Δ.440			ΥΔΡ	ΟΡΙΣΤΙΚΗ	ΕΘΝΙΚΟΙ ΠΟΡΟΙ

ΜΕΛΕΤΗ ΔΙΕΥΘΕΤΗΣΗΣ ΚΑΙ ΠΡΟΤΑΣΗ ΜΕΡΙΚΗΣ ΟΡΙΟΘΕΤΗΣΗΣ ΣΤΟ ΧΕΙΜΑΡΡΟ ΚΥΡΙΛΛΟ

Ελέγχθηκε Κόρινθος 18/7/2007 Ο επιβλέπων

Θεωρήθηκε Κόρινθος 18/7/2007 Ο Δ/ντής Τεχν. Υπηρ.

ΟΡΙΖΟΝΤΙΟΓΡΑΦΙΑ

ΙΩΑΝΝΗΣ Θ. ΜΑΝΤΑΣ
ΑΓΡ. ΤΟΠΟΓΡΑΦΟΣ ΜΗΧ/ΚΟΣ
με Θ΄β

ΚΛΙΜΑΚΑ: 1:500

ΑΡ. ΣΧΕΔΙΟΥ ΜΕΛΕΤΗΤΗ: Σ2

ΕΚΠΟΝΗΣΗ ΜΕΛΕΤΗΣ:

ΔΗΜΗΤΡΗΣ ΣΩΤΗΡΟΠΟΥΛΟΣ & ΣΥΝΕΡΓΑΤΕΣ Α.Μ.Ε.
Παραδείσου 14, 151 25 Μαρούσι Τηλ. 210-6853700-3 Fax 210-6853704

	ΗΜΕΡ/ΝΙΑ	ΟΝΟΜΑΤΕΠΩΝΥΜΟ	ΥΠΟΓΡΑΦΗ
ΣΥΝΤΑΞΗ	12/2006	Ε. ΣΑΚΕΛΛΑΡΗ	
ΕΛΕΓΧΟΣ	12/2006	Δ. ΣΩΤΗΡΟΠΟΥΛΟΣ	
ΕΓΚΡΙΣΗ	12/2006	Δ. ΣΩΤΗΡΟΠΟΥΛΟΣ	

ΑΝΑΔΟΧΟΙ ΜΕΛΕΤΗΤΕΣ:

Κ. ΖΕΡΗΣ - Π. ΑΝΤΩΝΑΡΟΠΟΥΛΟΣ & ΣΥΝΕΡΓΑΤΕΣ Ε.Π.Ε.

ΔΗΜΗΤΡΗΣ ΣΩΤΗΡΟΠΟΥΛΟΣ & ΣΥΝΕΡΓΑΤΕΣ Α.Μ.Ε.

ΑΝΑΘΕΩΡΗΣΕΙΣ

Α/Α	ΗΜΕΡ/ΝΙΑ	ΑΙΤΙΑ Ή ΛΟΓΟΣ ΑΝΑΘΕΩΡΗΣΗΣ
Α		
Β		
Γ		

Το παρόν συνοδεύει την αριθ. 3094/07 απόφαση Γεν. Γραμ. Περιφέρειας Πελοποννήσου
Η Γ.Γ.Π.Π.

ΕΓΚΡΙΣΗ ΥΠΗΡΕΣΙΑΣ

ΕΛΕΓΧΘΗΚΕ ΑΠΟ ΓΕΝΙΚΗΣ ΑΠΟΨΗΣ ΚΑΙ ΕΓΚΡΙΝΕΤΑΙ ΜΕ ΤΙΣ ΑΚΟΛΟΥΘΕΣ ΠΑΡΑΤΗΡΗΣΕΙΣ:

1. Η ΕΓΚΡΙΣΗ ΤΟΥ ΣΧΕΔΙΟΥ Ή ΤΗΣ ΜΕΛΕΤΗΣ ΔΕΝ ΑΠΑΛΛΑΣΣΕΙ ΤΟΝ ΑΝΑΔΟΧΟ ΑΠΟ ΤΙΣ ΕΥΘΥΝΕΣ ΤΟΥ, ΠΟΥ ΑΠΟΡΡΕΟΥΝ ΑΠΟ ΤΗ ΣΥΜΒΑΣΗ
2. Η ΕΥΘΥΝΗ ΓΙΑ ΤΟΥΣ ΕΝ ΓΕΝΕΙ ΥΠΟΛΟΓΙΣΜΟΥΣ ΚΑΙ ΤΑ ΣΧΕΔΙΑ ΒΑΡΥΝΕΙ ΑΠΟΚΛΕΙΣΤΙΚΑ ΤΟΝ ΑΝΑΔΟΧΟ.
3. ______
4. ______

Αγγελική Αλούπη

	ΗΜΕΡ/ΝΙΑ	ΟΝΟΜΑΤΕΠΩΝΥΜΟ	ΥΠΟΓΡΑΦΗ
ΕΛΕΓΚΤΗΣ ΜΗΧ/ΚΟΣ ΑΡΜΟΔΙΑΣ Δ/ΝΣΗΣ ΜΕΛΕΤΩΝ Ή ΕΞΩΤΕΡΙΚΟΣ			
ΕΛΕΓΚΤΕΣ ΜΗΧ/ΚΟΙ ΣΥΝΑΡΜΟΔ. Δ/ΝΣΕΩΝ ΜΕΛΕΤΩΝ Ή ΕΞΩΤΕΡΙΚΟΙ			
ΕΠΙΒΛΕΠΩΝ ΜΕΛΕΤΗΣ		ΕΥΓΕΝΙΑ ΑΡΑΠΑΚΗ	
Δ/ΝΤΗΣ ΑΡΜΟΔΙΑΣ Δ/ΝΣΗΣ ΜΕΛΕΤΩΝ		ΒΑΣΙΛΕΙΟΣ ΣΠΥΡΑΚΟΣ	
Δ/ΝΤΕΣ ΣΥΝΑΡΜΟΔΙΩΝ Δ/ΝΣΕΩΝ ΜΕΛΕΤΩΝ			
Δ/ΝΤΗΣ ΜΕΛΕΤΩΝ		ΓΕΩΡΓΙΟΣ ΠΙΛΑΤΗΣ	

ΔΙΑΣΤΑΣΕΙΣ ΣΧΕΔΙΟΥ: ......x......x......

ΑΡ. ΣΧ. ΕΡΓΟΣΕ: ....../....../......

Αριθμ. 29/40296/ΠΣΚ/705 (2)

Καθορισμός επιτρεπόμενης χρήσης στο τμήμα με στοιχεία αβγδεζηα του με αρ. 49λα τεμαχίου του αγροκτήματος του Δήμου Πανοράματος Ν. Θεσσαλονίκης.

Ο ΝΟΜΑΡΧΗΣ ΘΕΣΣΑΛΟΝΙΚΗΣ

Έχοντας υπόψη:

1. Τις διατάξεις του άρθρου 3 του ν. 1512/1985 «Τροποποίηση και συμπλήρωση πολεοδομικών διατάξεων κ.λπ.» (ΦΕΚ 4/Α΄).

2. Τις διατάξεις του π.δ. 30/1996 «κωδικοποίηση σε ενιαίο κείμενο νόμου με τίτλο «Κώδικας Νομαρχιακής Αυτοδιοίκησης» των ισχυουσών διατάξεων για τη Νομαρχιακή Αυτοδιοίκηση» (ΦΕΚ 21/Α΄) όπως ισχύουν και ιδίως το άρθρο 63 για την αναπλήρωση των Νομαρχών, όπως και την υπ' αριθμ. 21/31.3.1995 απόφαση του Νομαρχιακού Συμβουλίου Θεσσαλονίκης «Οργανισμός Εσωτερικής Υπηρεσίας της Νομαρχιακής Αυτοδιοίκησης Θεσσαλονίκης» (ΦΕΚ 392/Β΄/11.4.1995).

3. Το υπ' αριθμ. ΠΣΚ/οικ. 740/24.7.2007 σχετικό με το θέμα Εισηγητικό Σημείωμα του Τμήματος Πολεοδομικών Σχεδίων και Κανόνων της Δ/νσης Πολεοδομίας Θεσ/νίκης.

4. Τις διατάξεις του άρθρου 90 του κώδικα Νομοθεσίας για την «Κυβέρνηση και τα Κυβερνητικά Όργανα» που κυρώθηκε με το άρθρο πρώτο του π.δ/τος 63/2005 (ΦΕΚ98Α΄ 22.4.2005) και τη διαπίστωση ότι από τις κανονιστικού χαρακτήρα διατάξεις της παρούσας δεν προκαλείται δαπάνη σε βάρος του κρατικού προϋπολογισμού ή του οικείου Ο.Τ.Α.

5. Την υπ' αριθμ. 10/1907/19.1.2007 απόφαση Νομάρχη Θεσσαλονίκης με θέμα «Παροχή εξουσιοδότησης για υπογραφή εγγράφων «Με εντολή Νομάρχη» στον Αντινομάρχη Αγγούρα Ιωάννη», αποφασίζουμε:

1. Καθορίζονται ως επιτρεπόμενες χρήσεις εγκαταστάσεις περίθαλψης και κοινωνικής μέριμνας, στο τμήμα με στοιχεία α,β,γ,δ,ε,ζ,η,α του με αρ. 49λα τεμαχίου του αγροκτήματος του Δήμου Πανοράματος Ν. Θεσσαλονίκης, όπως αυτό φαίνεται στο σχετικό διάγραμμα Κλ. 1:2000, που θεωρήθηκε από τον Προϊστάμενο της Δ/νσης Πολεοδομίας και συνοδεύει την παρούσα.

2. Στο υπόψη τεμάχιο εξακολουθούν να ισχύουν οι σχετικές διατάξεις του π.δ. της 24/30.5.1985 (ΦΕΚ 270 Δ΄) για την εκτός σχεδίου δόμηση.

Η απόφαση αυτή και το ακριβές αντίγραφο του πρωτοτύπου διαγράμματος που τη συνοδεύει να δημοσιευθούν στην Εφημερίδα της Κυβερνήσεως και η ισχύς της να αρχίσει από τη δημοσίευσή της.

Θεσσαλονίκη, 31 Ιουλίου 2007

Με εντολή Νομάρχη
Ο Αντινομάρχης
ΙΩΑΝΝΗΣ ΑΓΓΟΥΡΑΣ

ΔΗΜΟΣ ΠΑΝΟΡΑΜΑΤΟΣ (Ν. ΘΕΣΣΑΛΟΝΙΚΗΣ)

ΤΟΠΟΓΡΑΦΙΚΟ ΔΙΑΓΡΑΜΜΑ ΤΟΥ ΥΠΑΡΧΟΝΤΟΣ 49Αα ΚΛΗΡΟΤΕΜΑΧΙΟΥ ΔΙΑΝΟΜΗΣ ΠΑΝΟΡΑΜΑΤΟΣ

ΥΠΟ ΣΤΟΙΧΕΙΑ Α.Β....Θ.Γ. Α. ΕΚΤΑΣΕΩΣ Ε=1.051.279,15 τ.μ., ΙΔΙΟΚΤΗΣΙΑΣ ΥΠΟΥΡΓΕΙΟΥ ΥΓΕΙΑΣ & ΚΟΙΝΩΝΙΚΗΣ ΑΛΛΗΛΕΓΓΥΗΣ

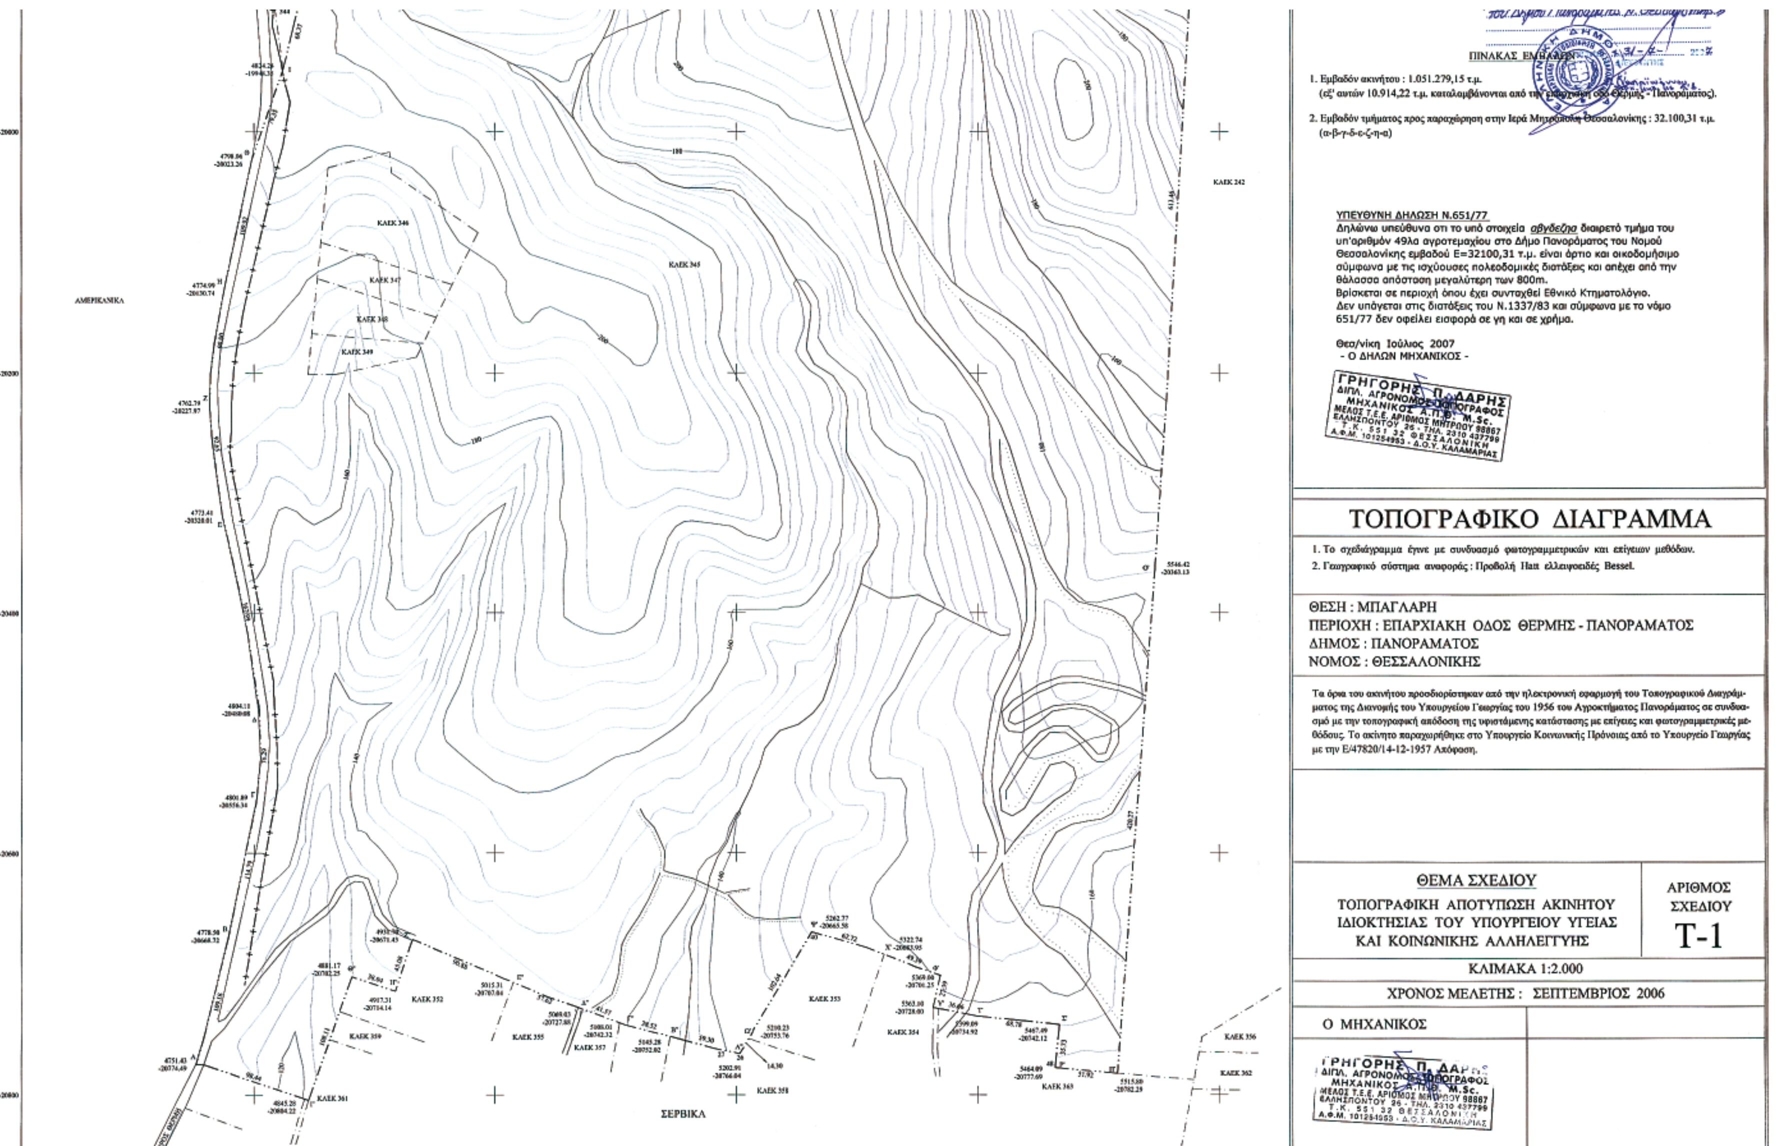
ΥΠΟΜΝΗΜΑ

- ΟΡΙΟ ΑΚΙΝΗΤΟΥ ΥΠΟΥΡΓΕΙΟΥ ΥΓΕΙΑΣ ΚΑΙ ΚΟΙΝΩΝΙΚΗΣ ΑΛΛΗΛΕΓΓΥΗΣ
- ΟΡΙΑ ΙΔΙΟΚΤΗΣΙΩΝ
- ΟΡΙΟ ΑΠΑΛΛΟΤΡΙΩΣΕΩΣ
- ΔΡΟΜΟΣ ΑΣΦ/ΝΟΣ
- ΔΡΟΜΟΣ ΧΩΜ/ΝΟΣ
- ΟΡΙΟ ΑΝΑΔΑΣΩΤΕΑΣ ΕΚΤΑΣΗΣ
- ΕΚΤΑΣΗ ΠΡΟΣ ΠΑΡΑΧΩΡΗΣΗ ΣΤΗΝ ΙΕΡΑ ΜΗΤΡΟΠΟΛΗ ΘΕΣΣΑΛΟΝΙΚΗΣ

ΠΕΡΙΦΕΡΕΙΑ ΚΕΝΤΡΙΚΗΣ ΜΑΚΕΔΟΝΙΑΣ
ΝΟΜΟΣ ΘΕΣΣΑΛΟΝΙΚΗΣ
ΝΟΜΑΡΧΙΑΚΗ ΑΥΤΟΔ/ΣΗ ΘΕΣ/ΝΙΚΗΣ
ΔΙΕΥΘΥΝΣΗ ΠΟΛΕΟΔΟΜΙΑΣ
ΤΜΗΜΑ: ΠΟΛΕΟΔΟΜΙΚΩΝ ΣΧΕΔΙΩΝ ΚΑΙ ΚΑΝΟΝΩΝ

Συνοδεύει την 29/40296/ΠΟΛ/1705/31-7-07 απόφαση Νομάρχη Θεσσαλονίκης «Καθορισμός επιτρεπόμενης χρήσης στο τμήμα με στοιχεία α,β,γ,δ,ε,ζ,η,θ,α του με αρ. 49Αα τεμαχίου του αγροτεμαχίου του Δήμου Πανοράματος Ν. Θεσσαλονίκης»

ΠΙΝΑΚΑΣ ΕΜΒΑΔΩΝ ... 31-7- ... 2007


ΠΙΝΑΚΑΣ ΕΜΒΑΔΩΝ
1. Εμβαδόν ακινήτου : 1.051.279,15 τ.μ.
(εξ' αυτών 10.914,22 τ.μ. καταλαμβάνονται από την επαρχιακή οδό Θέρμης - Πανοράματος).
2. Εμβαδόν τμήματος προς παραχώρηση στην Ιερά Μητρόπολη Θεσσαλονίκης : 32.100,31 τ.μ.
(α-β-γ-δ-ε-ζ-η-α)
ΥΠΕΥΘΥΝΗ ΔΗΛΩΣΗ Ν.651/77
Δηλώνω υπεύθυνα οτι το υπό στοιχεία αβγδεζηα διαιρετό τμήμα του υπ'αριθμόν 49λα αγροτεμαχίου στο Δήμο Πανοράματος του Νομού Θεσσαλονίκης εμβαδού Ε=32100,31 τ.μ. είναι άρτιο και οικοδομήσιμο σύμφωνα με τις ισχύουσες πολεοδομικές διατάξεις και απέχει από την θάλασσα απόσταση μεγαλύτερη των 800m.
Βρίσκεται σε περιοχή όπου έχει συνταχθεί Εθνικό Κτηματολόγιο.
Δεν υπάγεται στις διατάξεις του Ν.1337/83 και σύμφωνα με το νόμο 651/77 δεν οφείλει εισφορά σε γη και σε χρήμα.
Θεσ/νίκη Ιούλιος 2007
- Ο ΔΗΛΩΝ ΜΗΧΑΝΙΚΟΣ -
ΓΡΗΓΟΡΗΣ Π. ΔΑΡΗΣ
ΔΙΠΛ. ΑΓΡΟΝΟΜΟΣ ΤΟΠΟΓΡΑΦΟΣ
ΜΗΧΑΝΙΚΟΣ Α.Π.Θ. M.Sc.
ΤΟΠΟΓΡΑΦΙΚΟ ΔΙΑΓΡΑΜΜΑ
1. Το σχεδιάγραμμα έγινε με συνδυασμό φωτογραμμετρικών και επίγειων μεθόδων.
2. Γεωγραφικό σύστημα αναφοράς : Προβολή Hatt ελλειψοειδές Bessel.
ΘΕΣΗ : ΜΠΑΓΛΑΡΗ
ΠΕΡΙΟΧΗ : ΕΠΑΡΧΙΑΚΗ ΟΔΟΣ ΘΕΡΜΗΣ - ΠΑΝΟΡΑΜΑΤΟΣ
ΔΗΜΟΣ : ΠΑΝΟΡΑΜΑΤΟΣ
ΝΟΜΟΣ : ΘΕΣΣΑΛΟΝΙΚΗΣ
Τα όρια του ακινήτου προσδιορίστηκαν από την ηλεκτρονική εφαρμογή του Τοπογραφικού Διαγράμματος της Διανομής του Υπουργείου Γεωργίας του 1956 του Αγροκτήματος Πανοράματος σε συνδυασμό με την τοπογραφική απόδοση της υφιστάμενης κατάστασης με επίγειες και φωτογραμμετρικές μεθόδους. Το ακίνητο παραχωρήθηκε στο Υπουργείο Κοινωνικής Πρόνοιας από το Υπουργείο Γεωργίας με την Ε/47820/14-12-1957 Απόφαση.
ΘΕΜΑ ΣΧΕΔΙΟΥ
ΤΟΠΟΓΡΑΦΙΚΗ ΑΠΟΤΥΠΩΣΗ ΑΚΙΝΗΤΟΥ ΙΔΙΟΚΤΗΣΙΑΣ ΤΟΥ ΥΠΟΥΡΓΕΙΟΥ ΥΓΕΙΑΣ ΚΑΙ ΚΟΙΝΩΝΙΚΗΣ ΑΛΛΗΛΕΓΓΥΗΣ
ΑΡΙΘΜΟΣ ΣΧΕΔΙΟΥ
Τ-1
ΚΛΙΜΑΚΑ 1:2.000
ΧΡΟΝΟΣ ΜΕΛΕΤΗΣ : ΣΕΠΤΕΜΒΡΙΟΣ 2006
Ο ΜΗΧΑΝΙΚΟΣ
ΑΜΕΡΙΚΑΝΙΚΑ
ΣΕΡΒΙΚΑ
ΚΑΕΚ 242
ΚΑΕΚ 345
ΚΑΕΚ 346
ΚΑΕΚ 347
ΚΑΕΚ 348
ΚΑΕΚ 349
ΚΑΕΚ 352
ΚΑΕΚ 353
ΚΑΕΚ 354
ΚΑΕΚ 355
ΚΑΕΚ 356
ΚΑΕΚ 357
ΚΑΕΚ 358
ΚΑΕΚ 359
ΚΑΕΚ 361
ΚΑΕΚ 362
ΚΑΕΚ 363

ΔΙΟΡΘΩΣΕΙΣ ΣΦΑΛΜΑΤΩΝ

(3)

Στην υπ' αριθμ. 2337/26.6.2007 απόφαση της Γενικής Γραμματέας Περιφέρειας Πελοποννήσου «περί κηρύξεως αναδασωτέας έκτασης 2.400,00 τ. μ. στη θέση «Βαρικό» περιοχής Δημοτικού διαμερίσματος Λυκοτράφου του Δήμου Μεσσήνης Νομού Μεσσηνίας» που δημοσιεύθηκε στο ΦΕΚ 316/τ.Δ΄ της 11.7.2007 γίνεται η εξής διόρθωση:

Στα έχοντας υπόψη της απόφασης υπ' αριθμ. 7:
από το εσφαλμένο «4025»,
τίθεται το σωστό «4052».

(Από την Περιφέρεια Πελοποννήσου)



ΑΠΟ ΤΟ ΕΘΝΙΚΟ ΤΥΠΟΓΡΑΦΕΙΟ
ΚΑΠΟΔΙΣΤΡΙΟΥ 34 * ΑΘΗΝΑ 104 32 * ΤΗΛ. 210 52 79 000 * FAX 210 52 21 004
ΗΛΕΚΤΡΟΝΙΚΗ ΔΙΕΥΘΥΝΣΗ: http://www.et.gr – e-mail: webmaster.et@et.gr